


20 40 60 80 m



Vollsperrung Asphaltierung
Erstellt von: Wolfgang Ertl
01.04.2025 - 26.04.2025

Maßstab 1:1500
20.03.2025

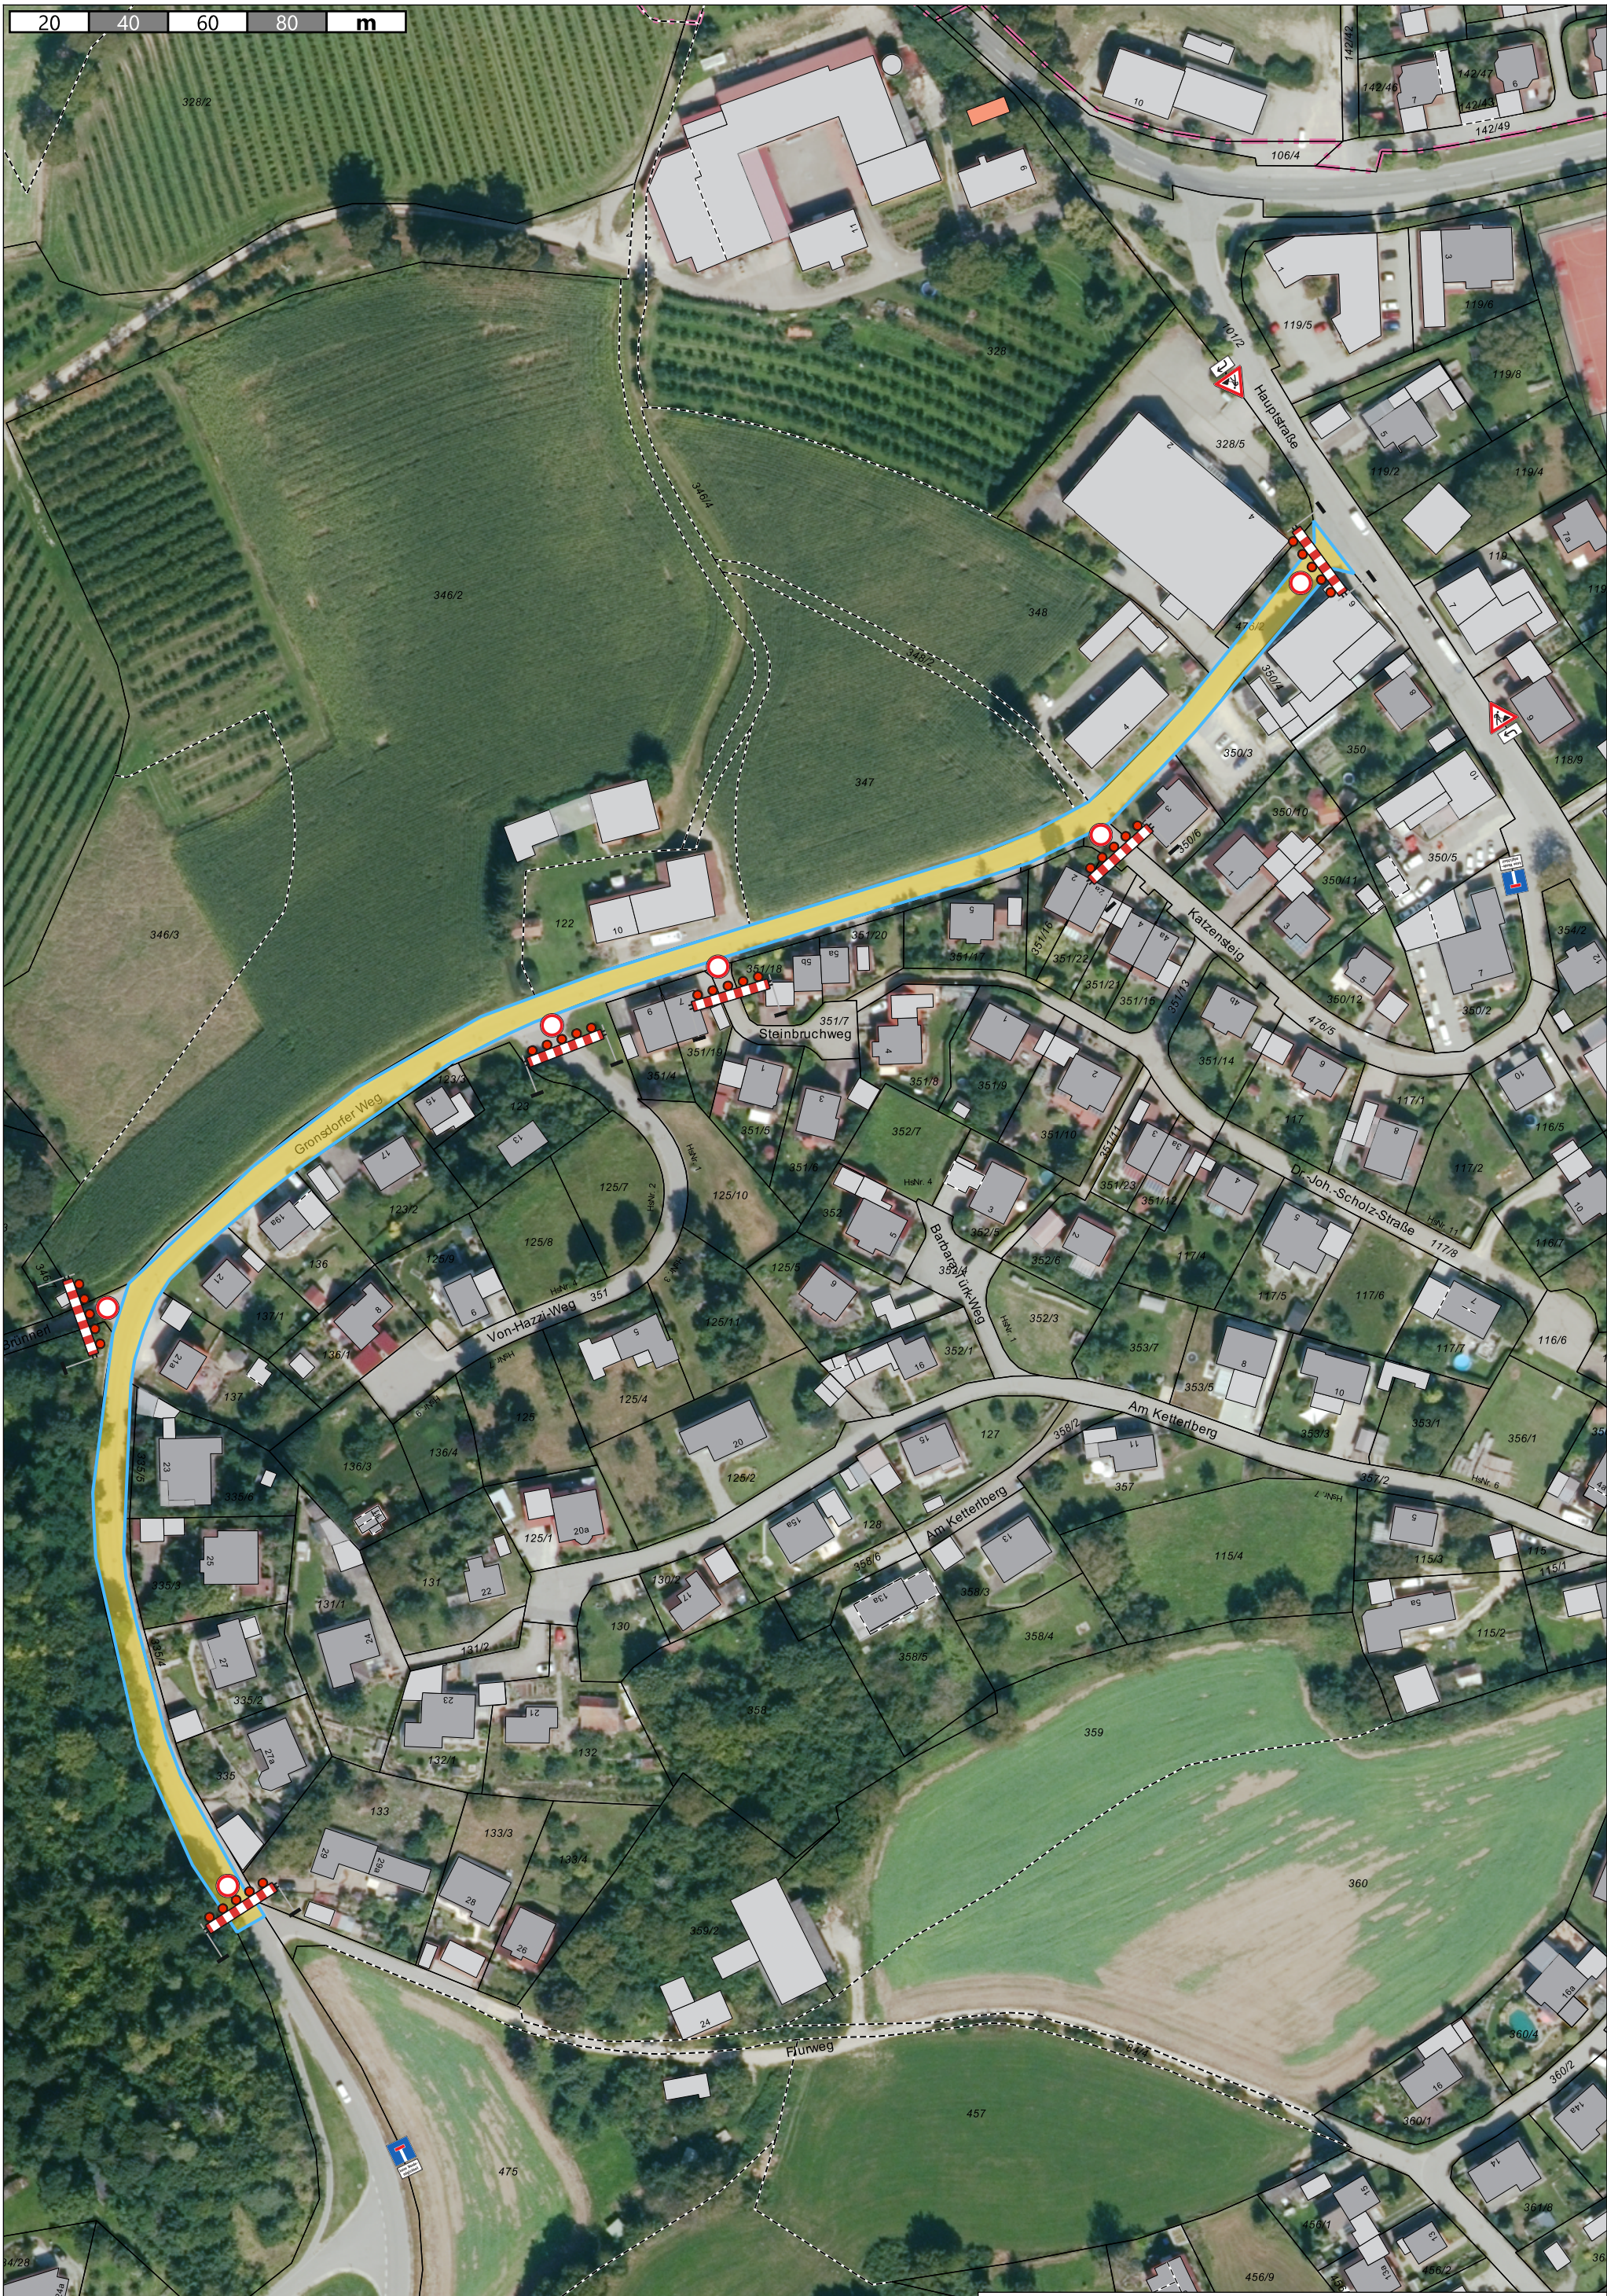